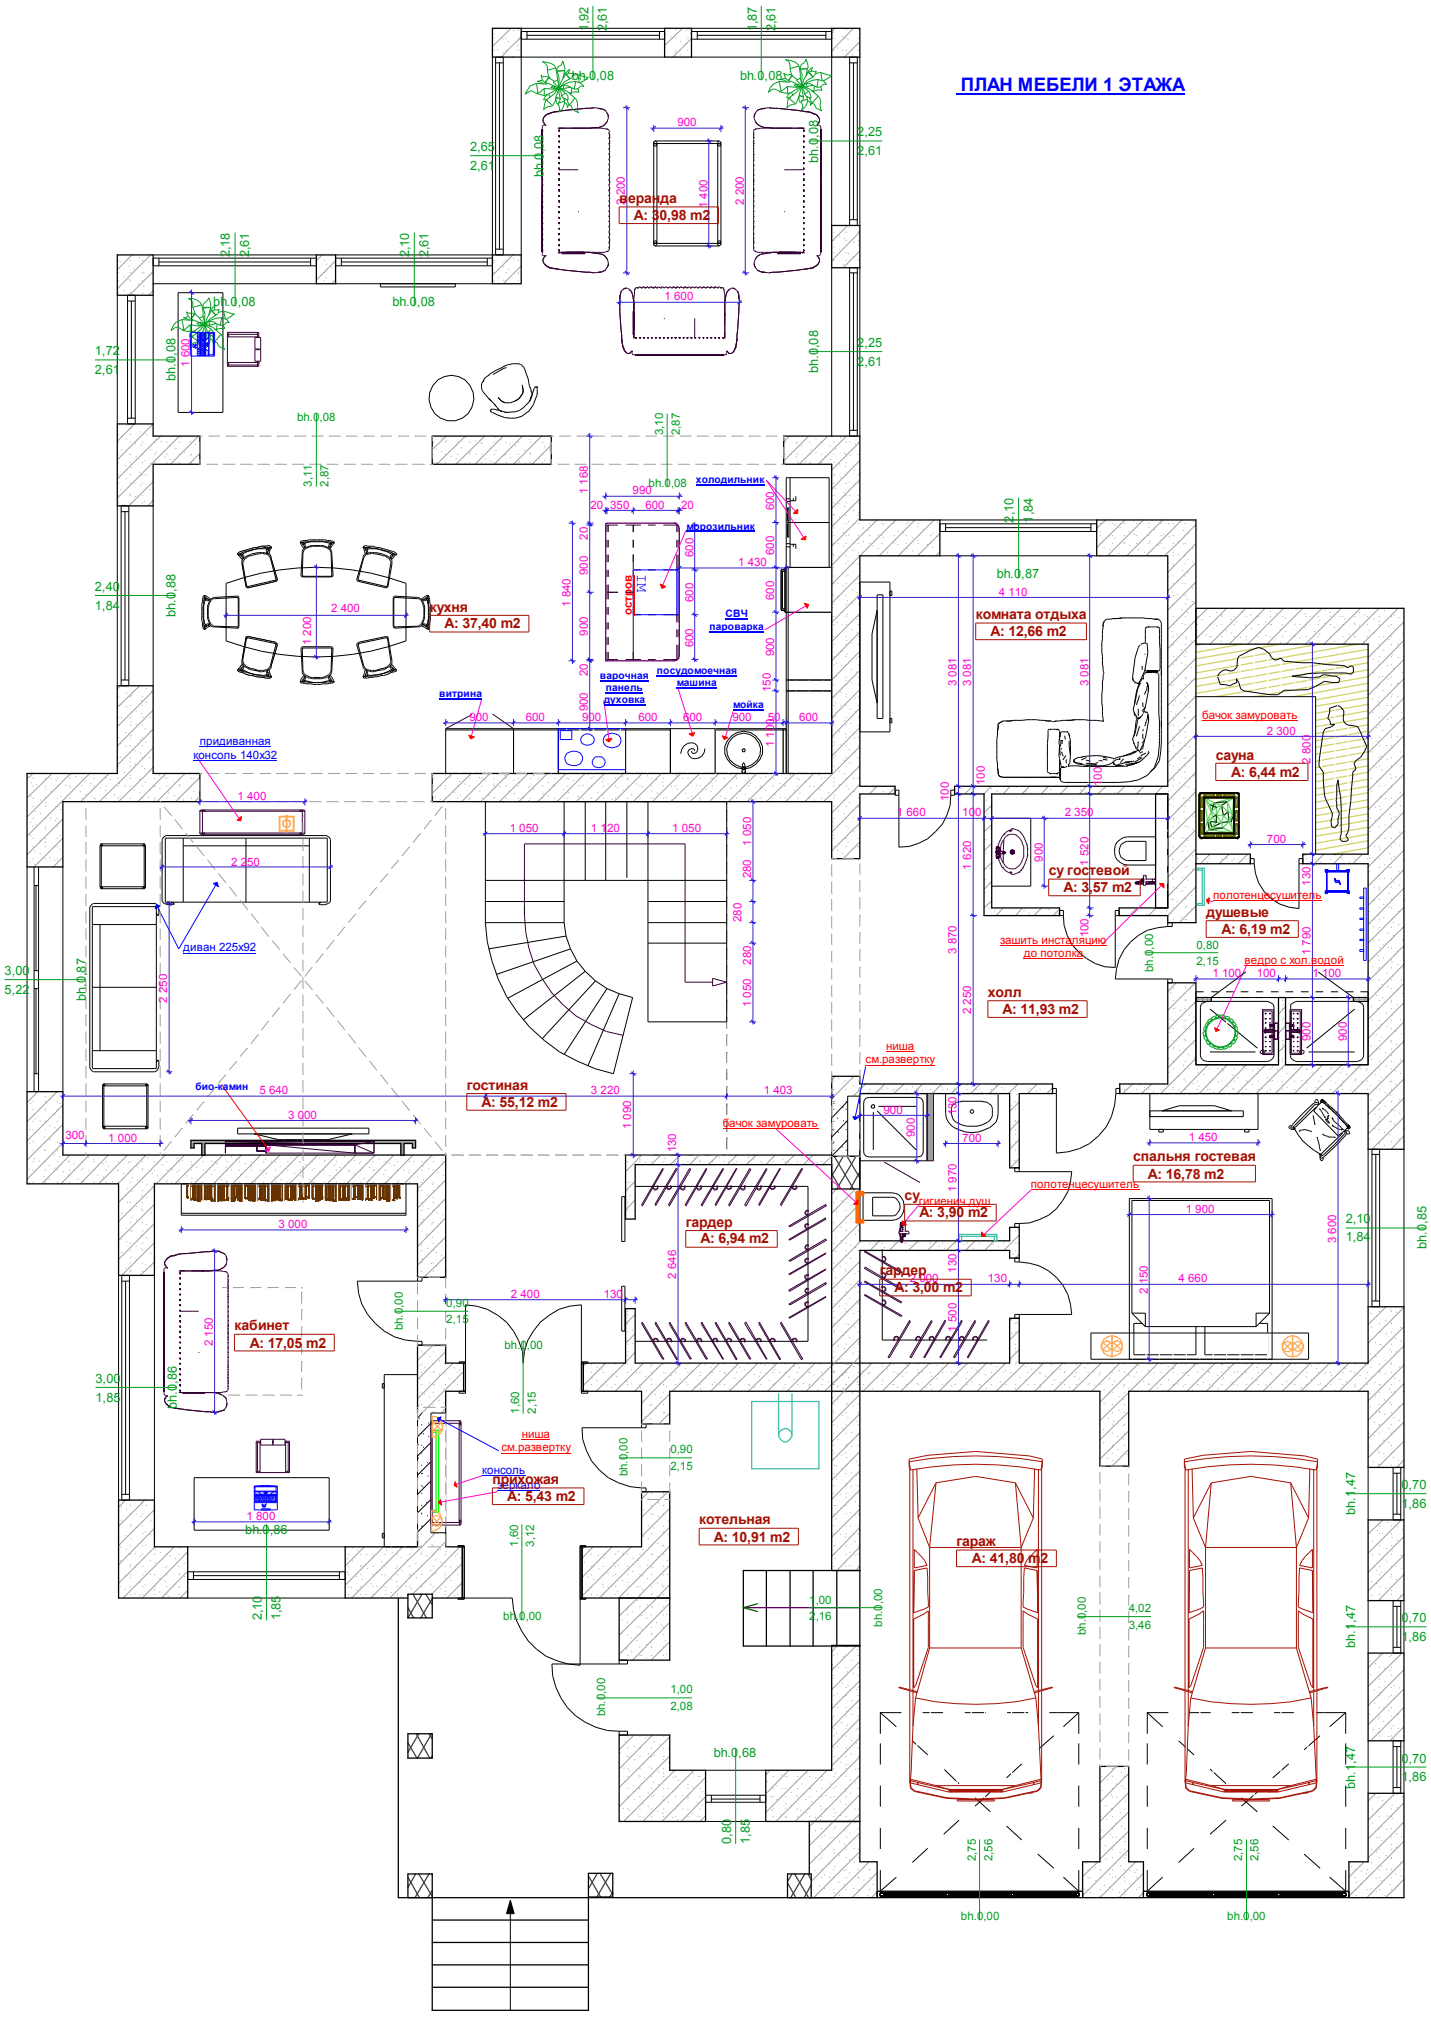ПЛАН МЕБЕЛИ 1 ЭТАЖА