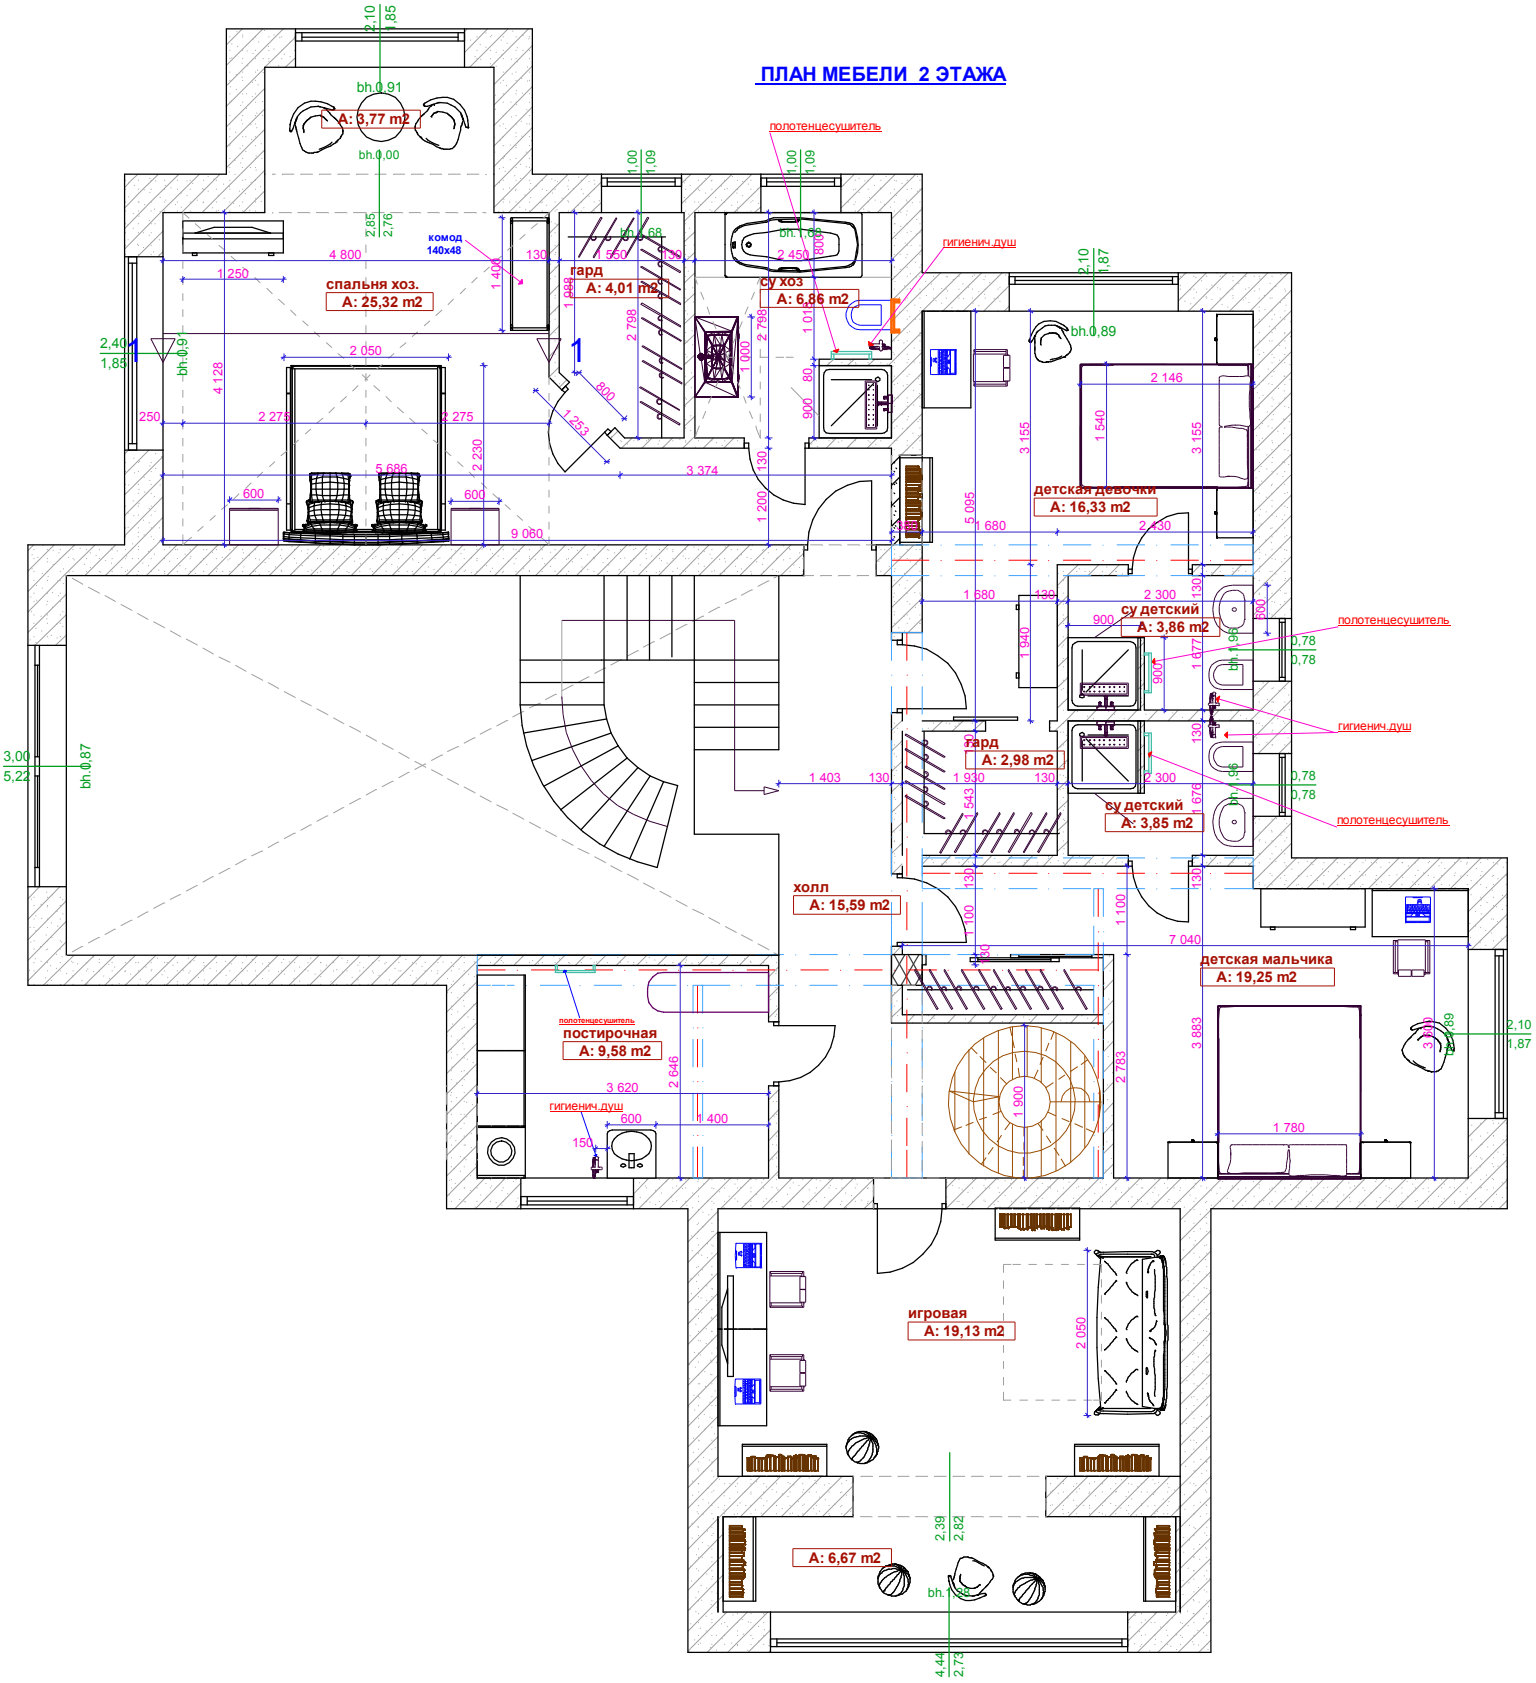ПЛАН МЕБЕЛИ 2 ЭТАЖА