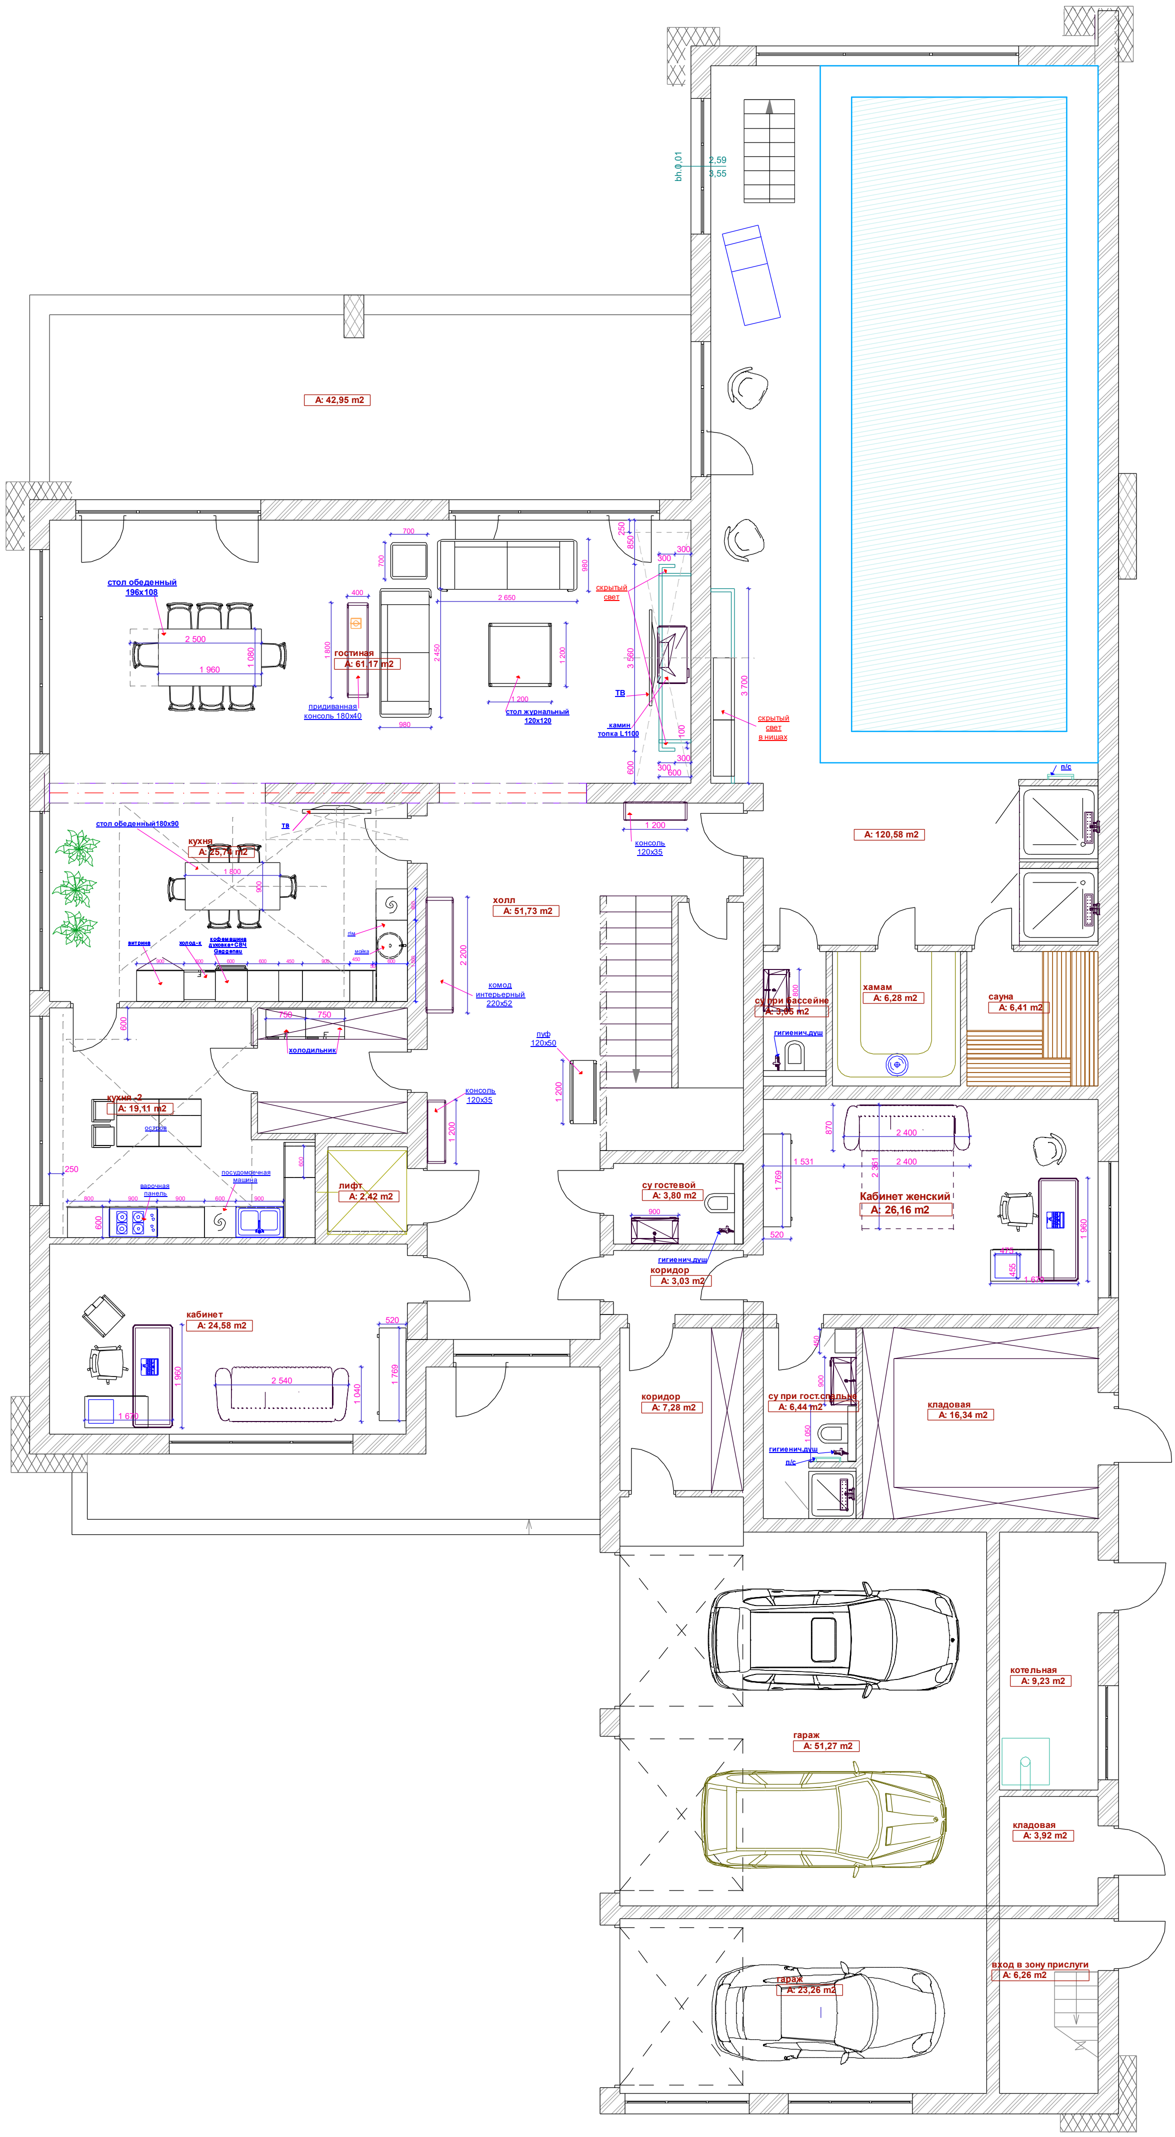

A: 42,95 m2
стол обеденный 196x108
гостиная
A: 61,17 m2
приставная консоль 180x60
стол журнальный 120x120
скрытый свет
ТВ
камин топка L1100
скрытый свет в нишах
A: 120,58 m2
консоль 120x35
стол обеденный180x90
кухня
A: 25,74 m2
холл
A: 51,73 m2
комод интерьерный 220x52
пуф 120x50
холодильник
кухня -2
A: 19,11 m2
остров
варочная панель
посудомоечная машина
консоль 120x35
лифт
A: 2,42 m2
су при бассейне
A: 3,05 m2
гигиенич.душ
хамам
A: 6,28 m2
сауна
A: 6,41 m2
су гостевой
A: 3,80 m2
гигиенич.душ
коридор
A: 3,03 m2
Кабинет женский
A: 26,16 m2
кабинет
A: 24,58 m2
коридор
A: 7,28 m2
су при гост.спальне
A: 6,44 m2
гигиенич.душ
кладовая
A: 16,34 m2
котельная
A: 9,23 m2
гараж
A: 51,27 m2
кладовая
A: 3,92 m2
вход в зону прислуги
A: 6,26 m2
гараж
A: 23,26 m2