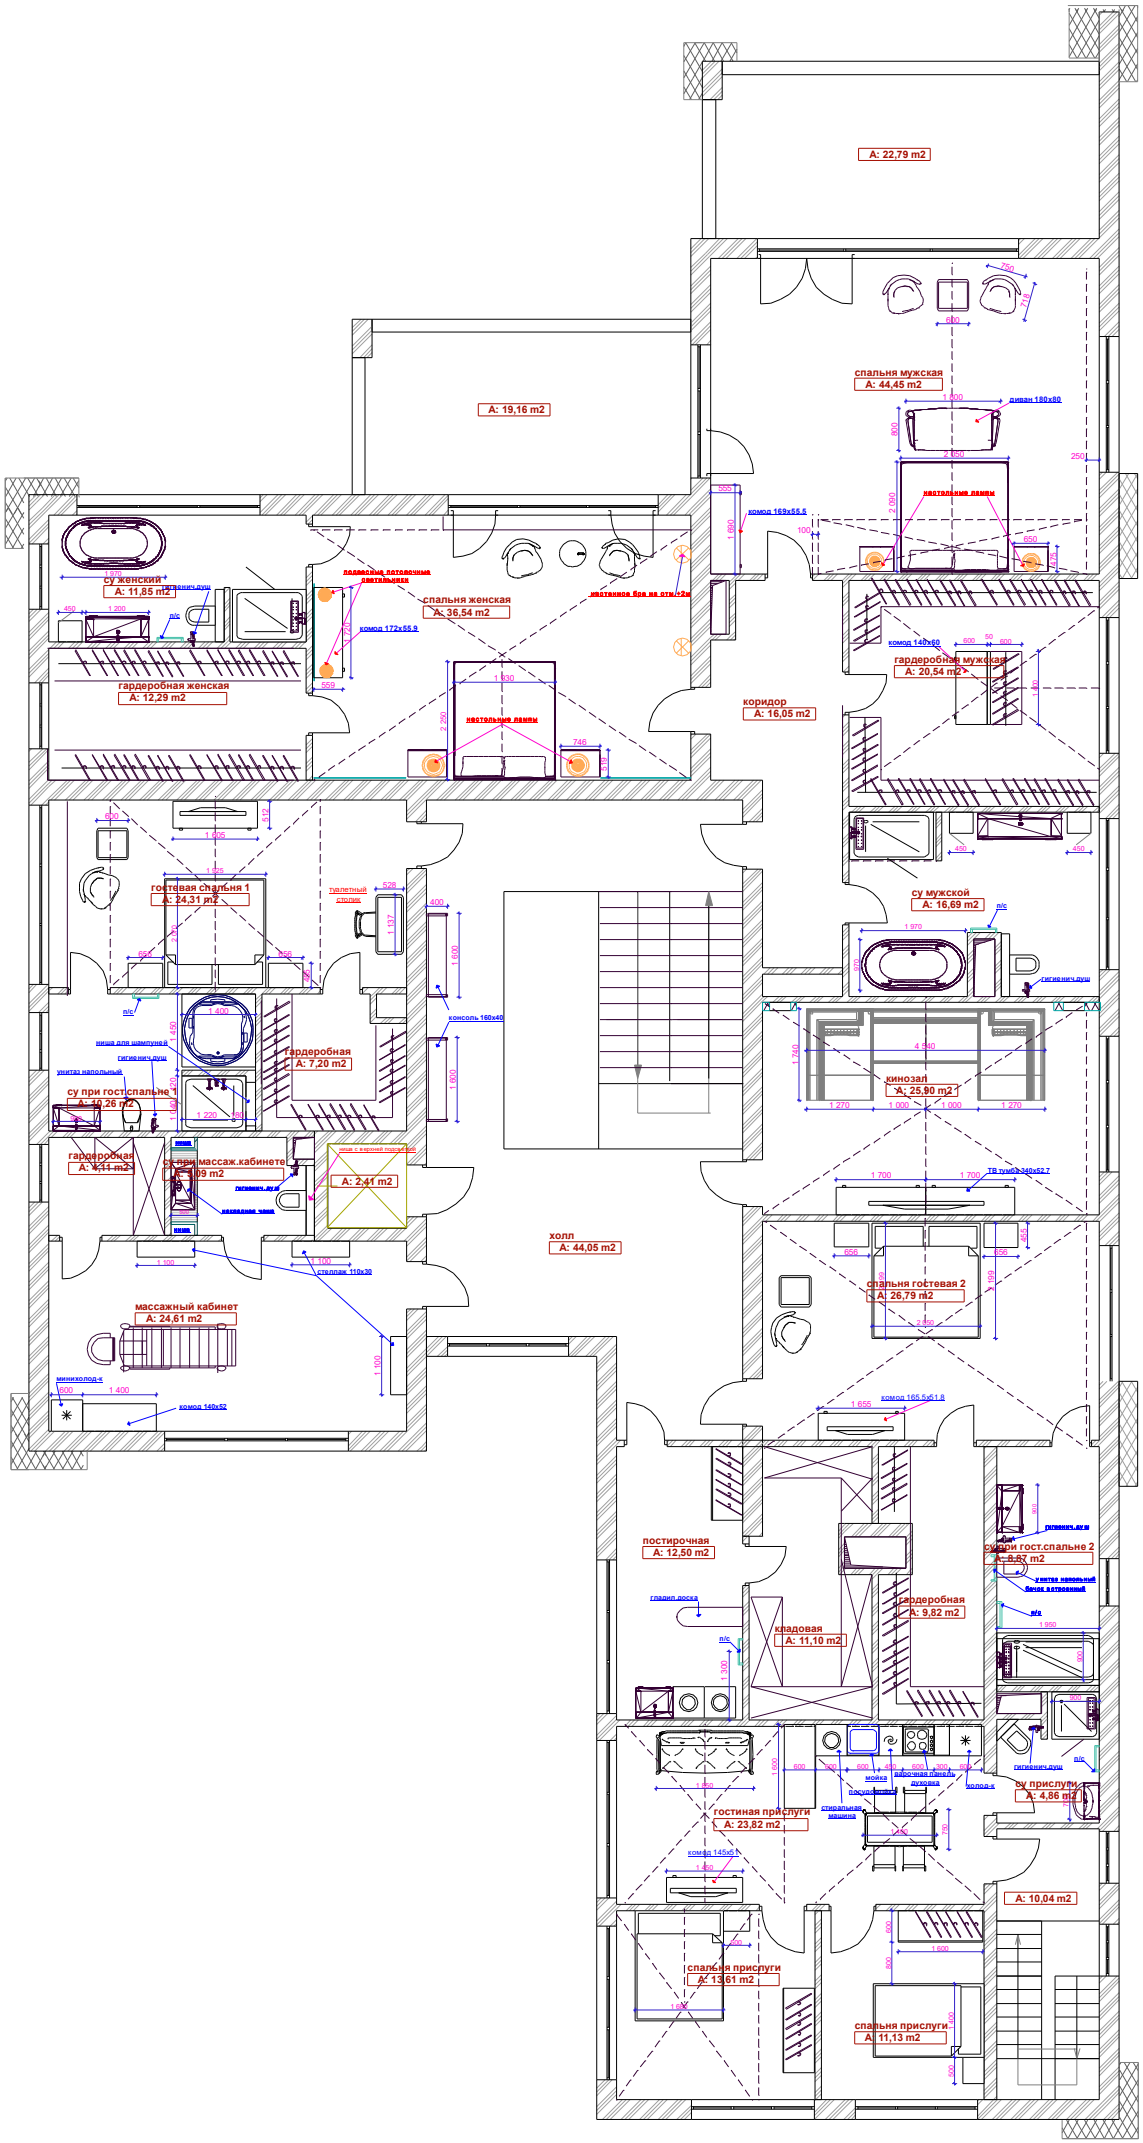

A: 22,79 m2
A: 19,16 m2
спальня мужская
A: 44,45 m2
диван 180x80
настольные лампы
комод 169x55.5
су женский
A: 11,85 m2
гигиенич.душ
п/с
подвесные потолочные светильники
спальня женская
A: 36,54 m2
настенное бра на отм.+2м
комод 172x55.9
гардеробная женская
A: 12,29 m2
настольные лампы
коридор
A: 16,05 m2
комод 140x60
гардеробная мужская
A: 20,54 m2
гостевая спальня 1
A: 24,31 m2
туалетный столик
консоль 160x40
гардеробная
A: 7,20 m2
ниша для шампуней
гигиенич.душ
унитаз напольный
су при гост.спальне 1
A: 10,26 m2
гардеробная
A: 4,11 m2
су при массаж.кабинете
A: 3,09 m2
гигиенич.душ
наклонная чаша
ниша с верхней подсветкой
A: 2,41 m2
стеллаж 110x30
массажный кабинет
A: 24,61 m2
миниколод-к
комод 140x52
холл
A: 44,05 m2
су мужской
A: 16,69 m2
п/с
гигиенич.душ
кинозал
A: 25,90 m2
ТВ тумба 340x52.7
спальня гостевая 2
A: 26,79 m2
комод 165.5x51.8
постирочная
A: 12,50 m2
гладил.доска
кладовая
A: 11,10 m2
гардеробная
A: 9,82 m2
су при гост.спальне 2
A: 8,87 m2
гигиенич.душ
унитаз напольный
бачок встроенный
п/с
гигиенич.душ
гостиная прислуги
A: 23,82 m2
мойка
рабочая панель
духовка
посудомоечная
стиральная машина
холод-к
гигиенич.душ
су прислуги
A: 4,86 m2
комод 145x51
A: 10,04 m2
спальня прислуги
A: 13,61 m2
спальня прислуги
A: 11,13 m2