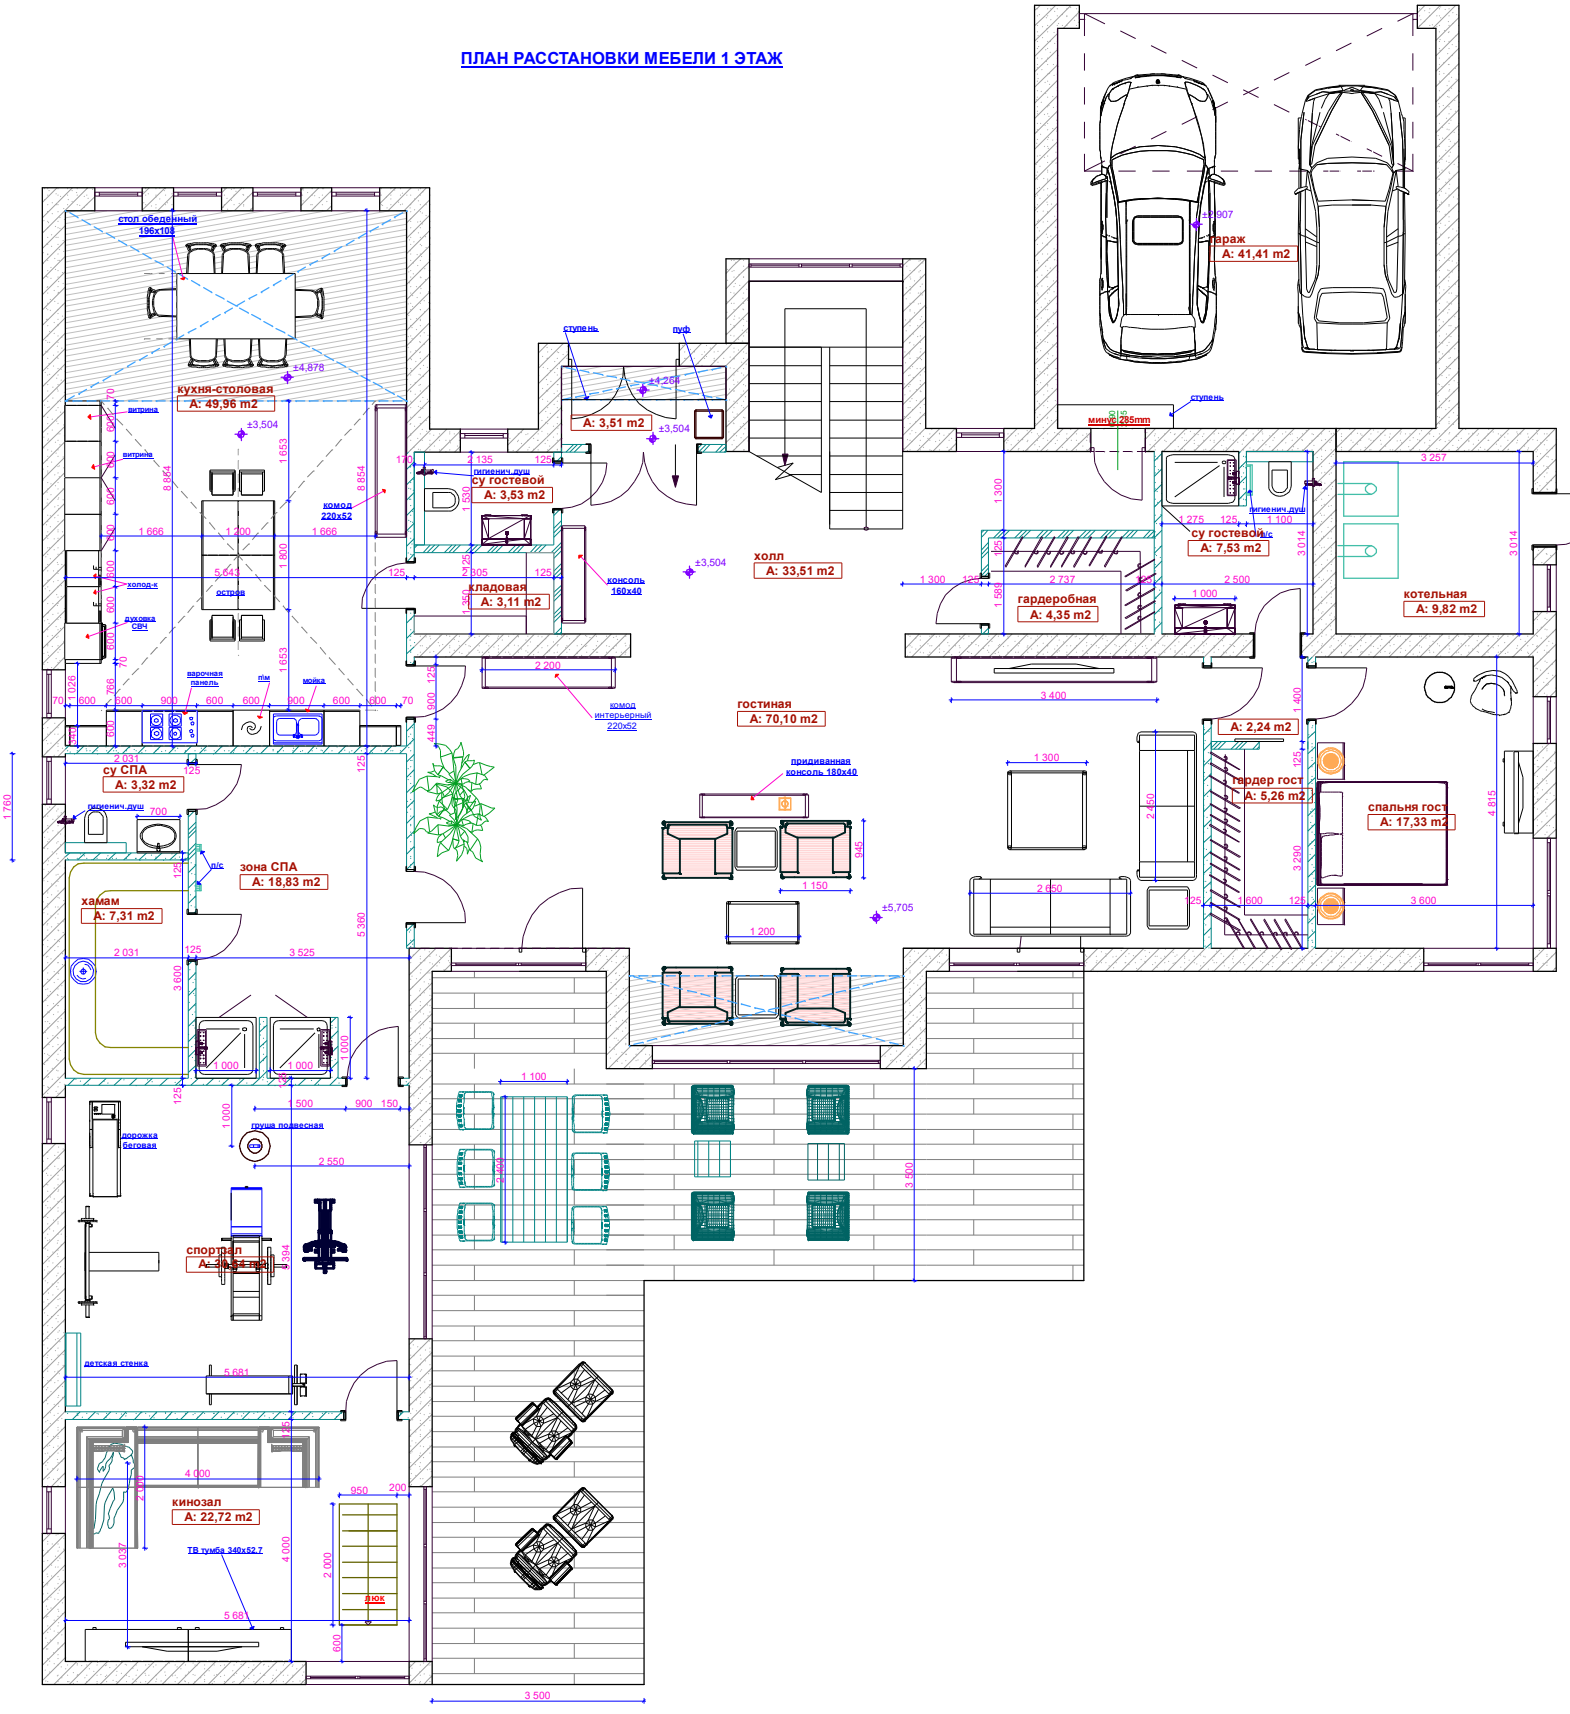ПЛАН РАССТАНОВКИ МЕБЕЛИ 1 ЭТАЖ