2 этаж

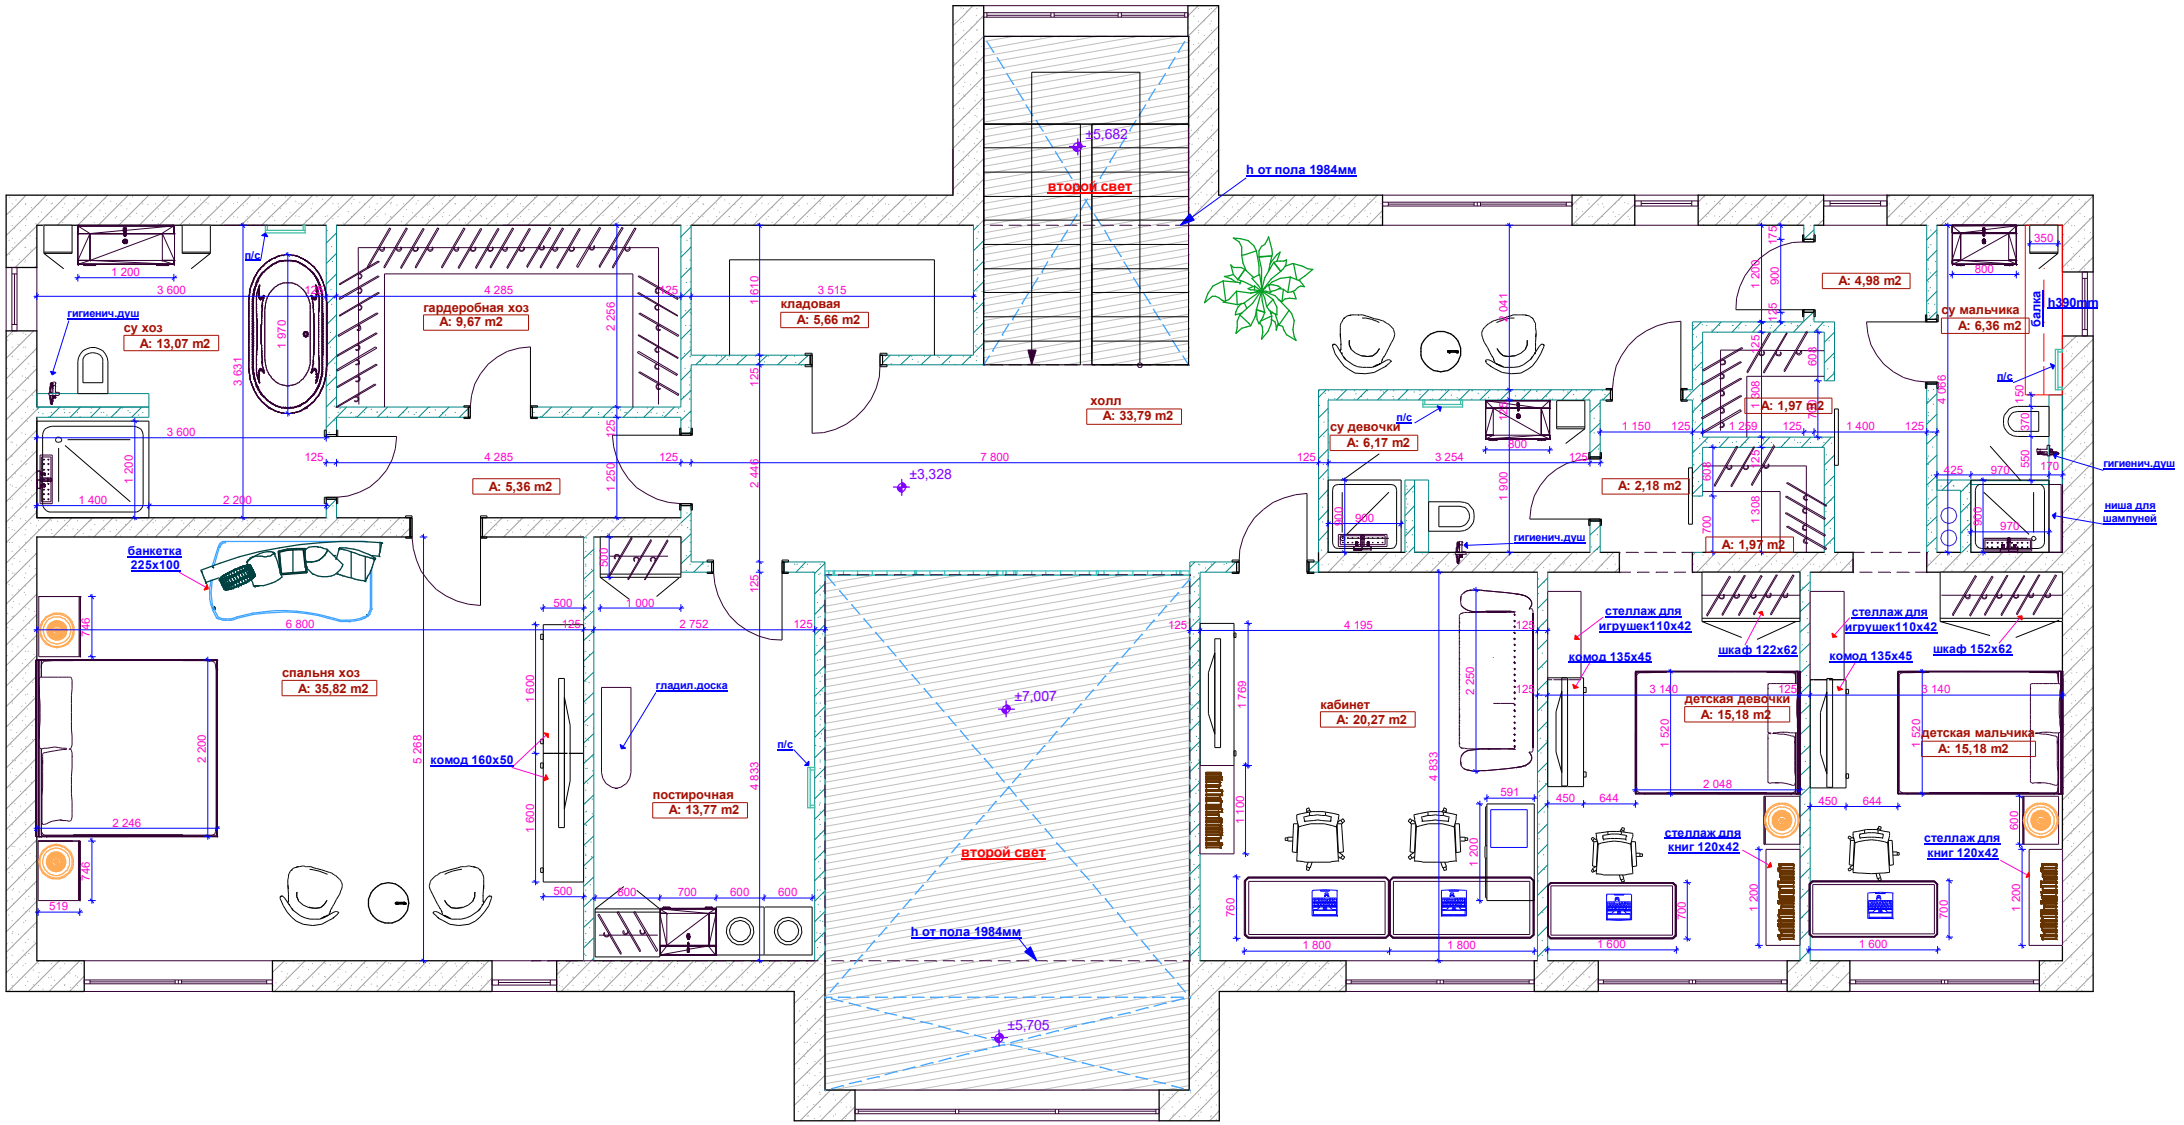
±5,682
второй свет
h от пола 1984мм
гардеробная хоз
А: 9,67 m2
кладовая
А: 5,66 m2
су хоз
А: 13,07 m2
гигиенич.душ
холл
А: 33,79 m2
су девочки
А: 6,17 m2
п/с
А: 4,98 m2
су мальчика
А: 6,36 m2
балка
h390mm
А: 1,97 m2
А: 2,18 m2
А: 1,97 m2
ниша для шампуней
±3,328
А: 5,36 m2
банкетка 225x100
спальня хоз
А: 35,82 m2
гладил.доска
комод 160x50
постирочная
А: 13,77 m2
±7,007
второй свет
h от пола 1984мм
±5,705
кабинет
А: 20,27 m2
стеллаж для игрушек110x42
комод 135x45
шкаф 122x62
шкаф 152x62
детская девочки
А: 15,18 m2
детская мальчика
А: 15,18 m2
стеллаж для книг 120x42