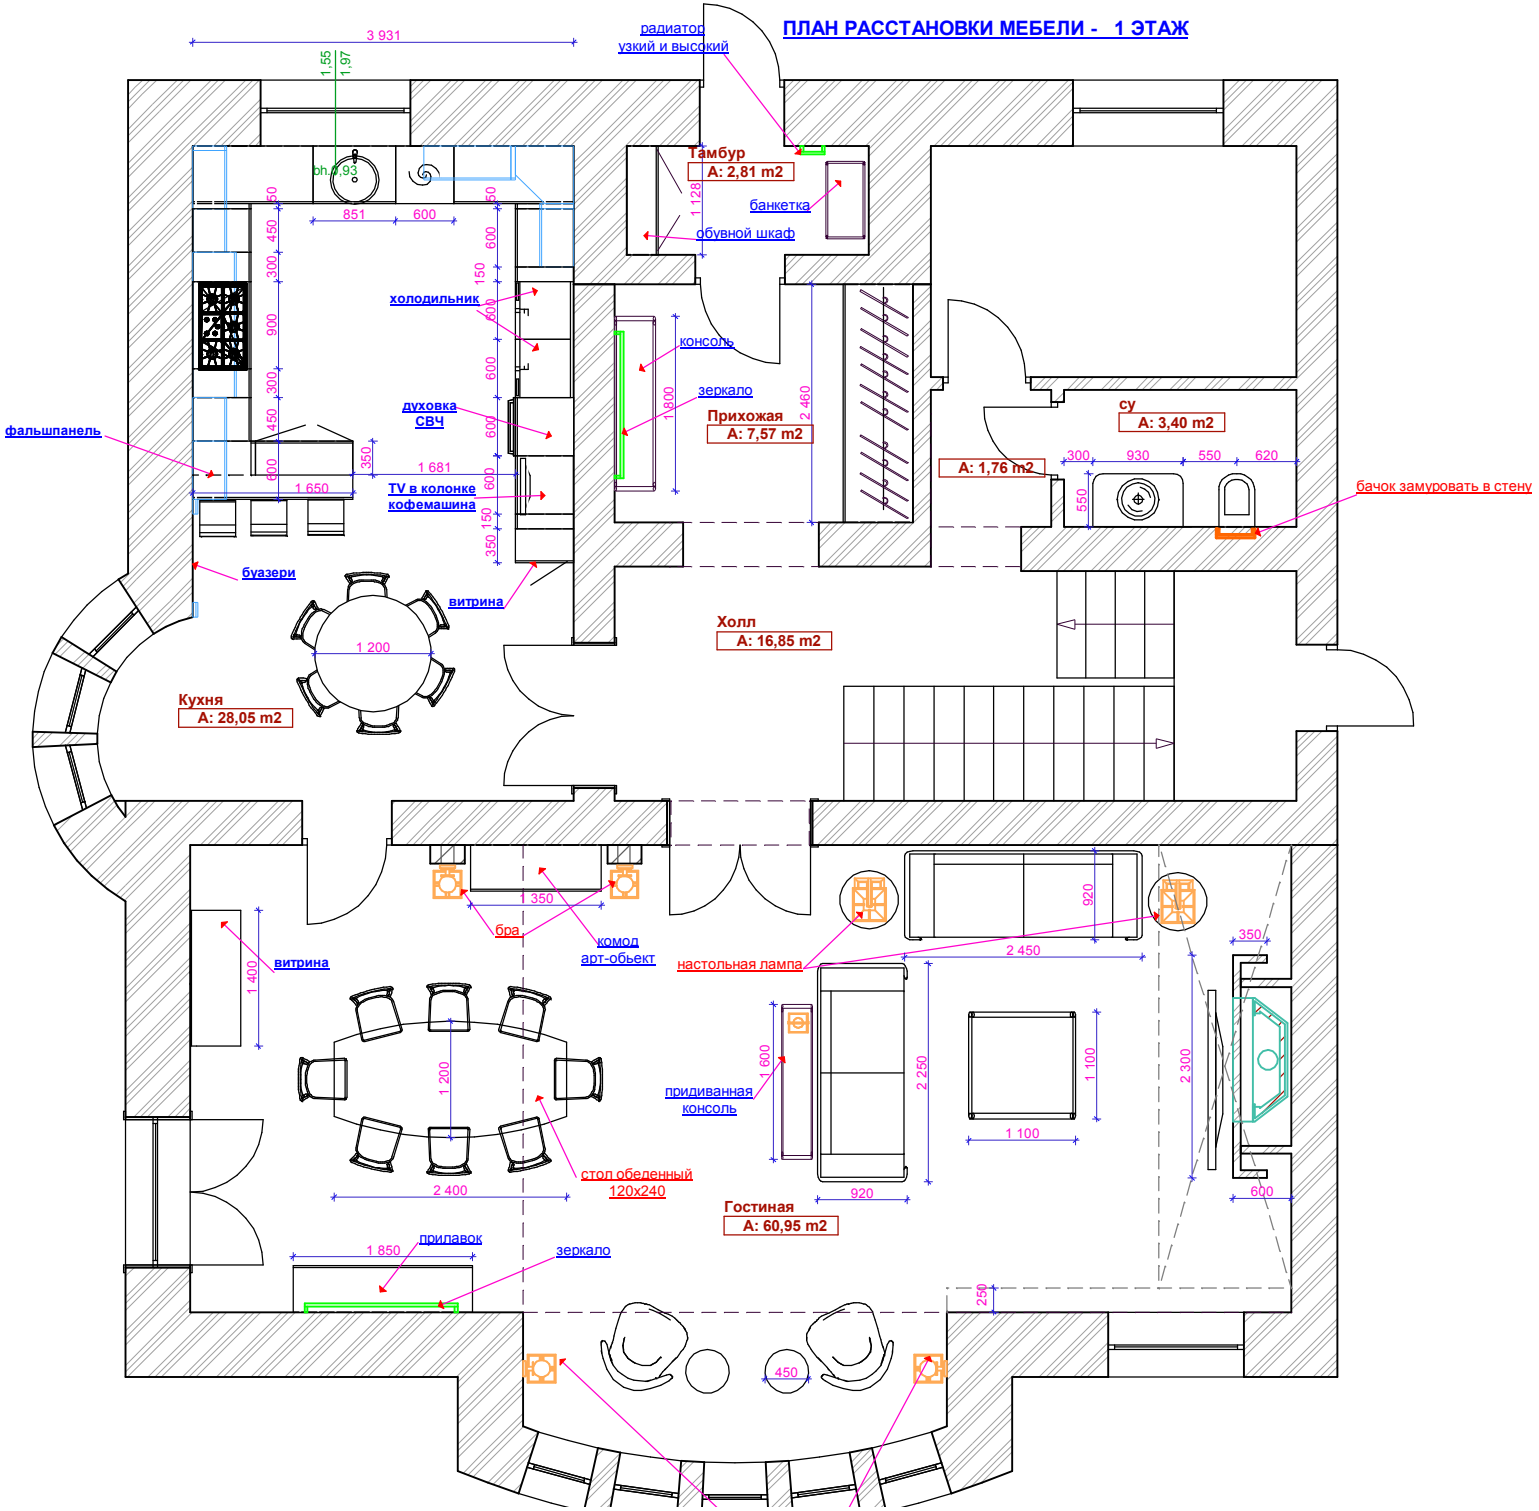ПЛАН РАССТАНОВКИ МЕБЕЛИ - 1 ЭТАЖ