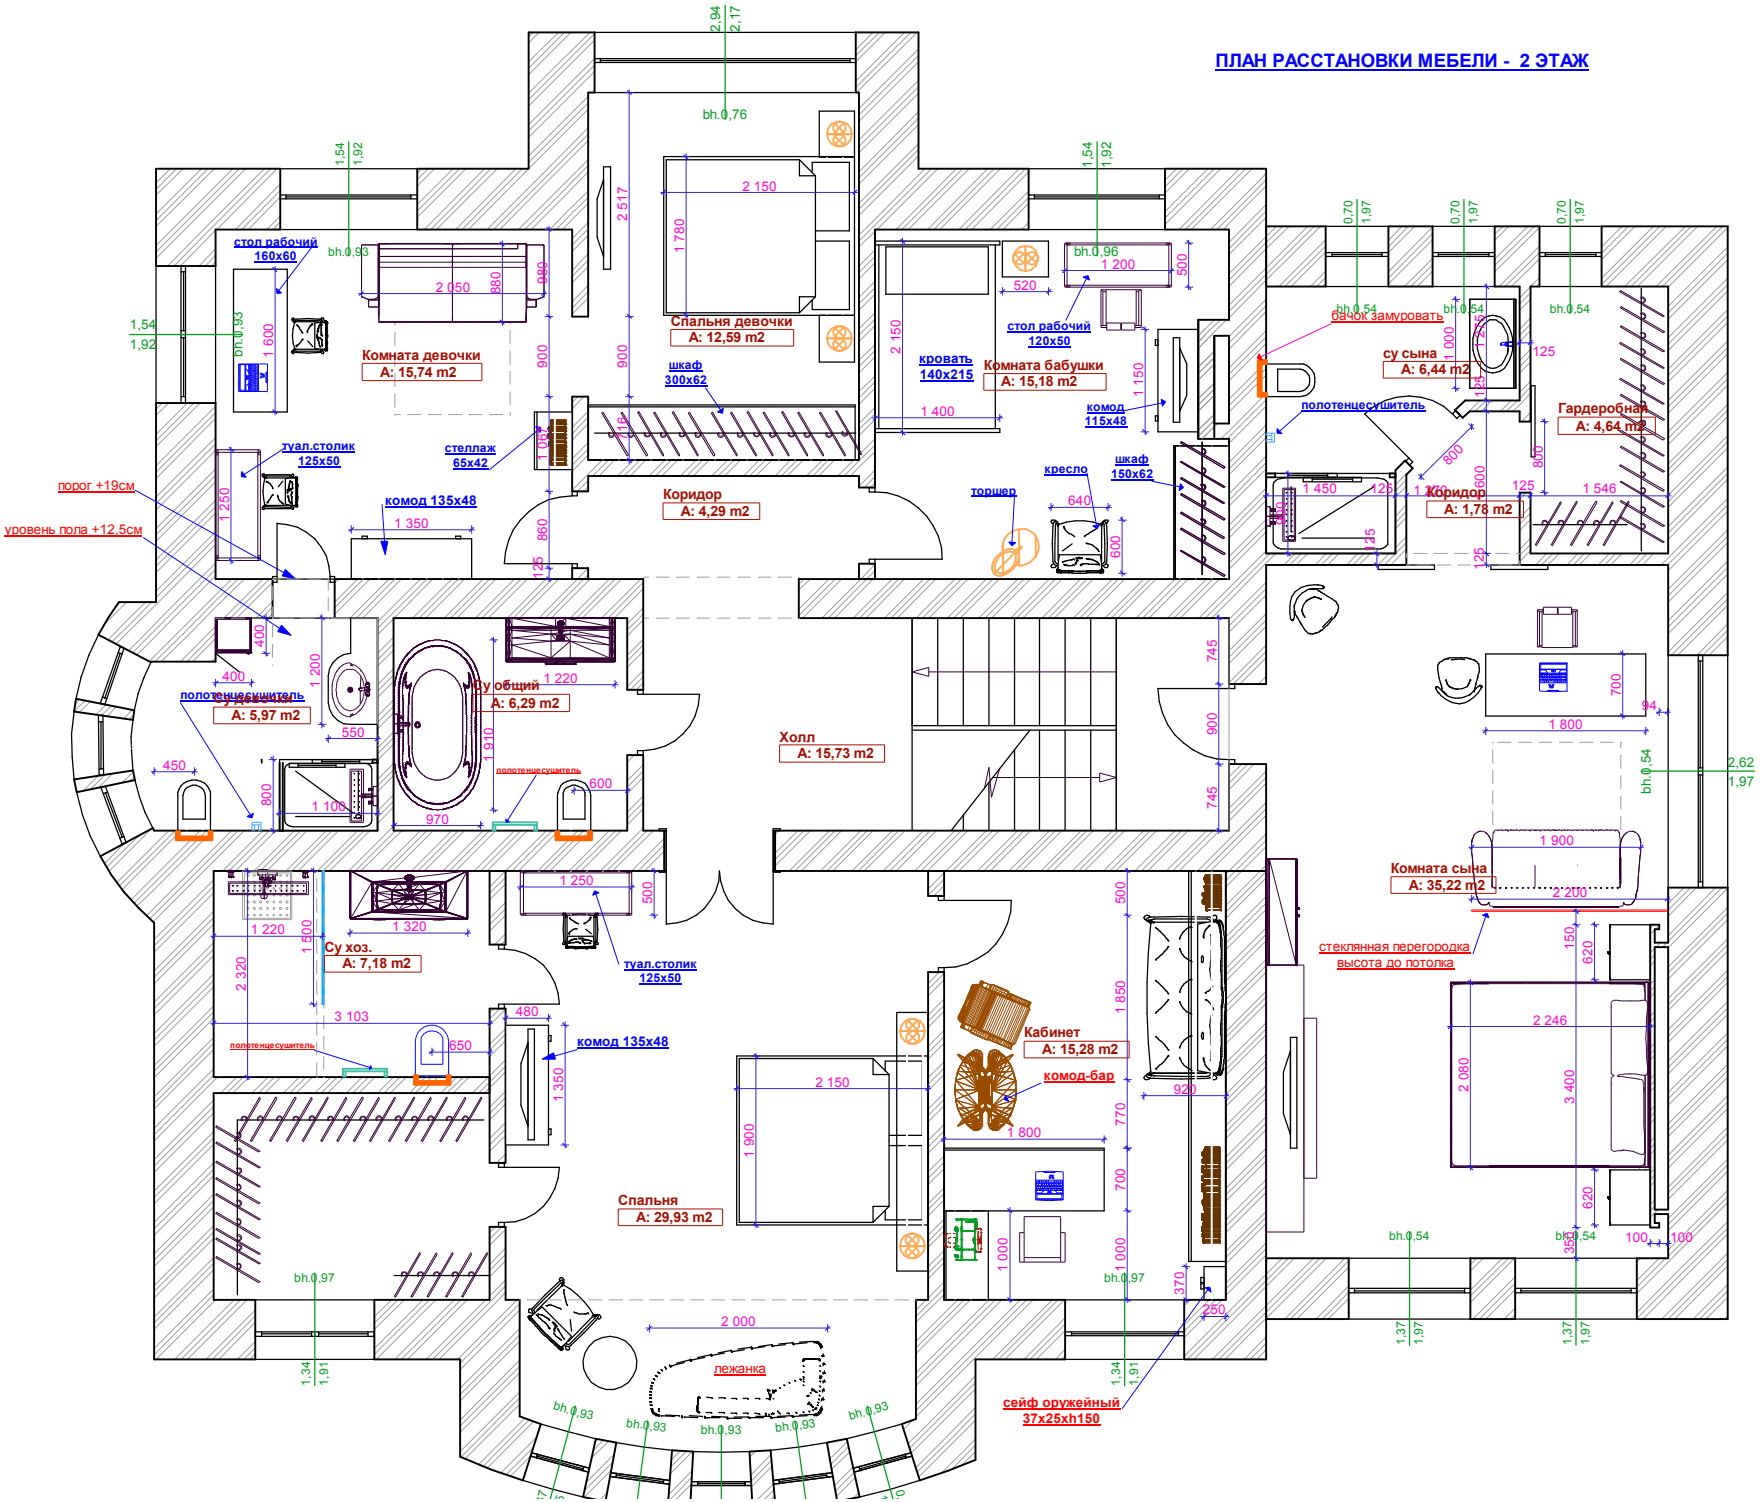ПЛАН РАССТАНОВКИ МЕБЕЛИ - 2 ЭТАЖ