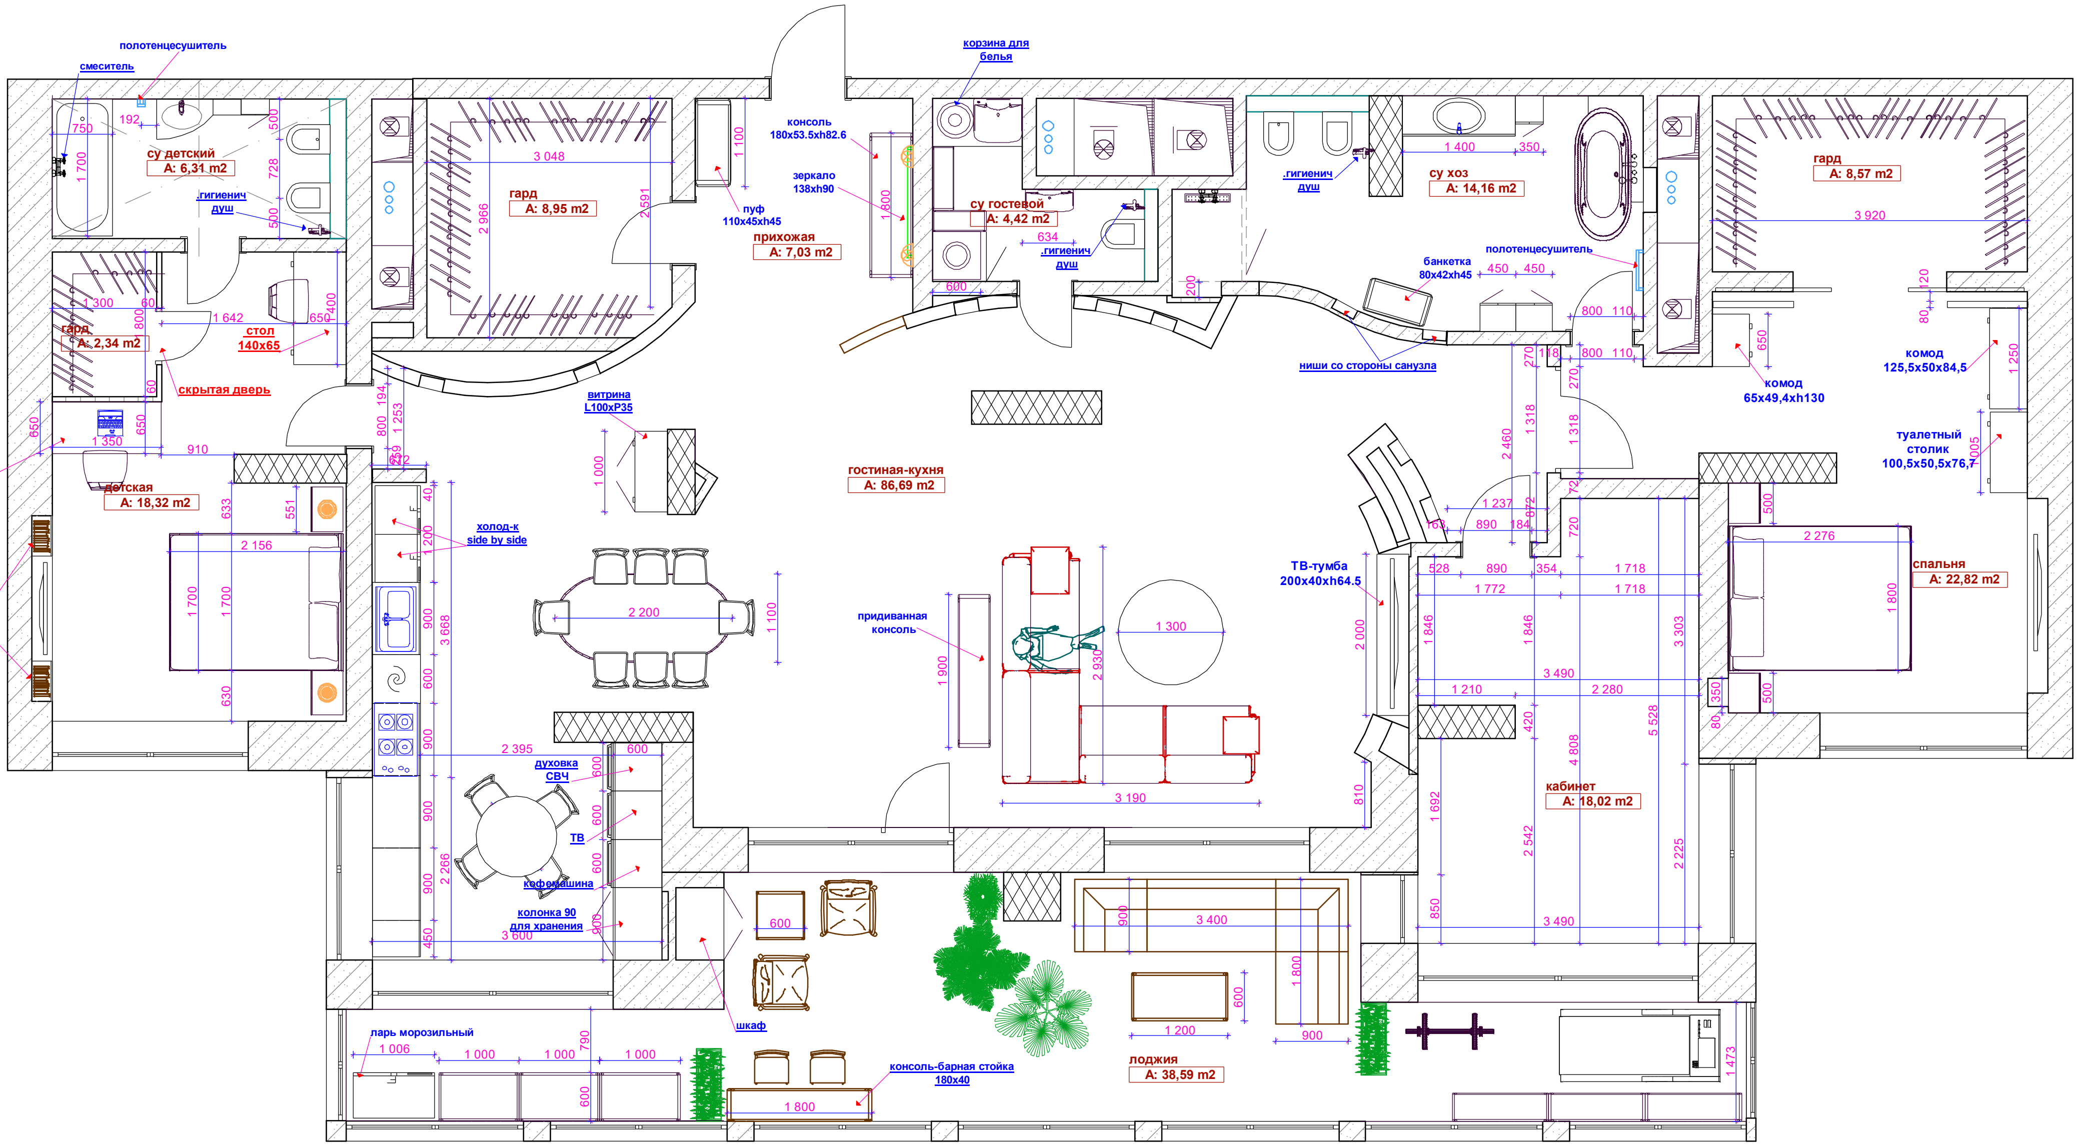

полотенцесушитель
смеситель
су детский
A: 6,31 m2
.гигиенич душ
гард
A: 2,34 m2
стол 140х65
скрытая дверь
стол 135х65
детская
A: 18,32 m2
книжные стеллажи L50
гард
A: 8,95 m2
пуф 110х45хh45
консоль 180х53.5хh82.6
зеркало 138хh90
прихожая
A: 7,03 m2
корзина для белья
су гостевой
A: 4,42 m2
.гигиенич душ
.гигиенич душ
су хоз
A: 14,16 m2
банкетка 80х42хh45
полотенцесушитель
ниши со стороны санузла
гард
A: 8,57 m2
комод 65х49,4хh130
комод 125,5х50хh84,5
туалетный столик 100,5х50,5хh76,7
витрина L100хP35
холод-к side by side
гостиная-кухня
A: 86,69 m2
придиванная консоль
ТВ-тумба 200х40хh64.5
спальня
A: 22,82 m2
кабинет
A: 18,02 m2
духовка СВЧ
ТВ
кофемашина
колонка 90 для хранения
шкаф
ларь морозильный
консоль-барная стойка 180х40
лоджия
A: 38,59 m2