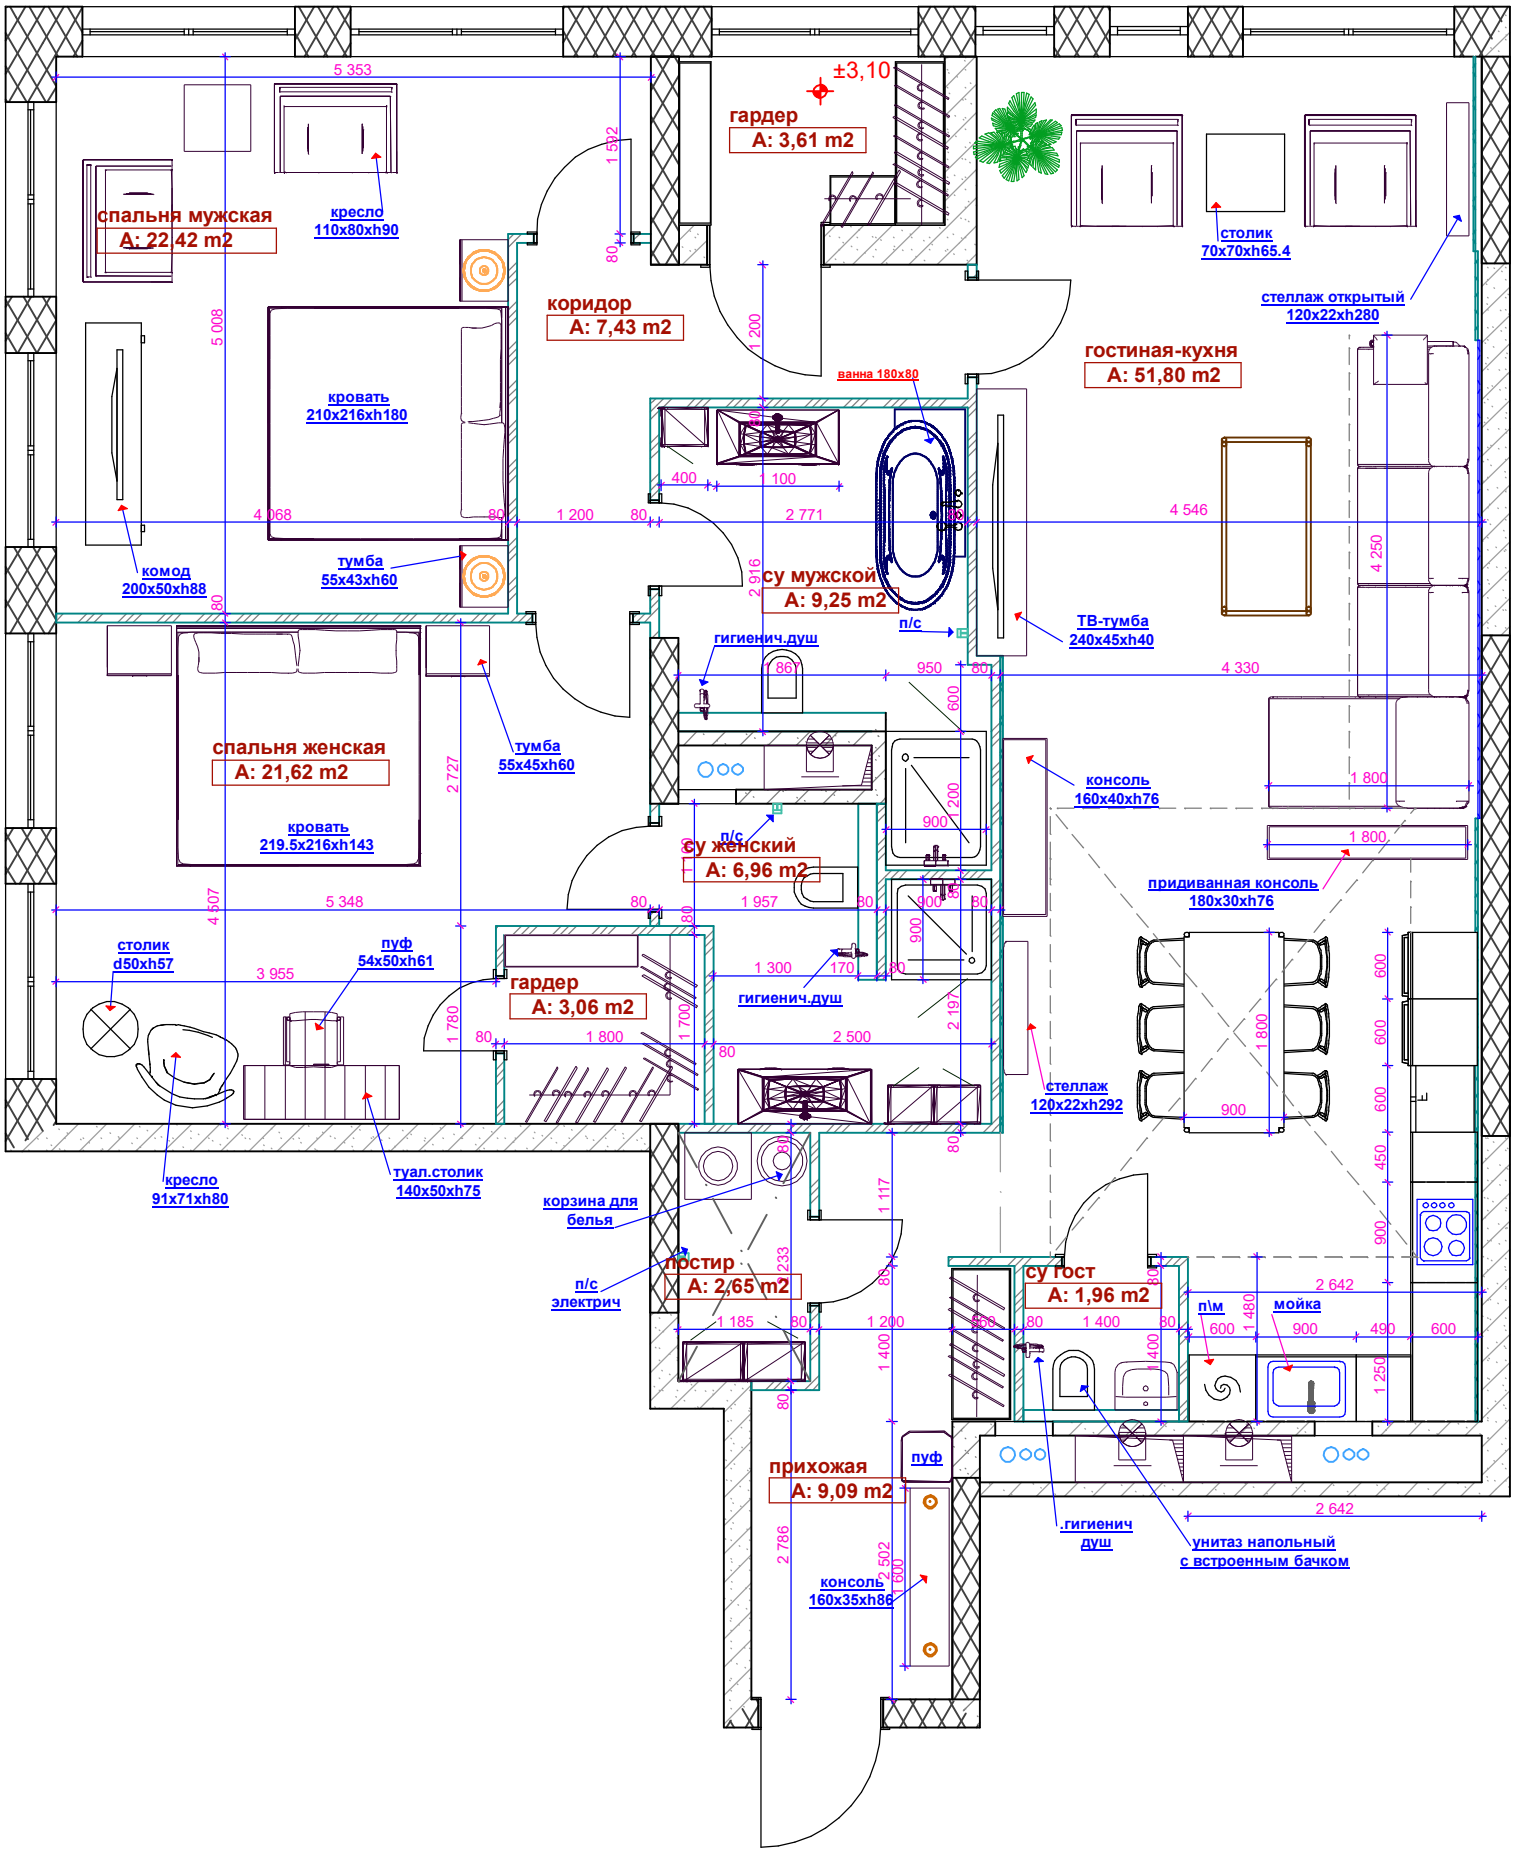
спальня мужская
А: 22,42 m2
кресло
110x80xh90
гардер
А: 3,61 m2
±3,10
столик
70x70xh65.4
стеллаж открытый
120x22xh280
коридор
А: 7,43 m2
кровать
210x216xh180
ванна 180x80
гостиная-кухня
А: 51,80 m2
комод
200x50xh88
тумба
55x43xh60
су мужской
А: 9,25 m2
п/с
гигиенич.душ
ТВ-тумба
240x45xh40
спальня женская
А: 21,62 m2
тумба
55x45xh60
кровать
219.5x216xh143
консоль
160x40xh76
су женский
А: 6,96 m2
п/с
придиванная консоль
180x30xh76
столик
d50xh57
пуф
54x50xh61
гардер
А: 3,06 m2
гигиенич.душ
стеллаж
120x22xh292
кресло
91x71xh80
туал.столик
140x50xh75
корзина для
белья
постир
А: 2,65 m2
п/с
электрич
су гост
А: 1,96 m2
п\м
мойка
прихожая
А: 9,09 m2
пуф
.гигиенич
душ
унитаз напольный
с встроенным бачком
консоль
160x35xh86